


Podlaží: 5.
 Dispozice: 2+kk
 Cena: 0 Kč
 Celková plocha: 66,09 m²



Účel místnosti:	Plocha:	Ozn.:
Chodba	8,10 m ²	5.25.01
Koupelna včetně WC	8,92 m ²	5.25.02
Obývací pokoj a kk	25,56 m ²	5.25.03
Ložnice	23,51 m ²	5.25.04

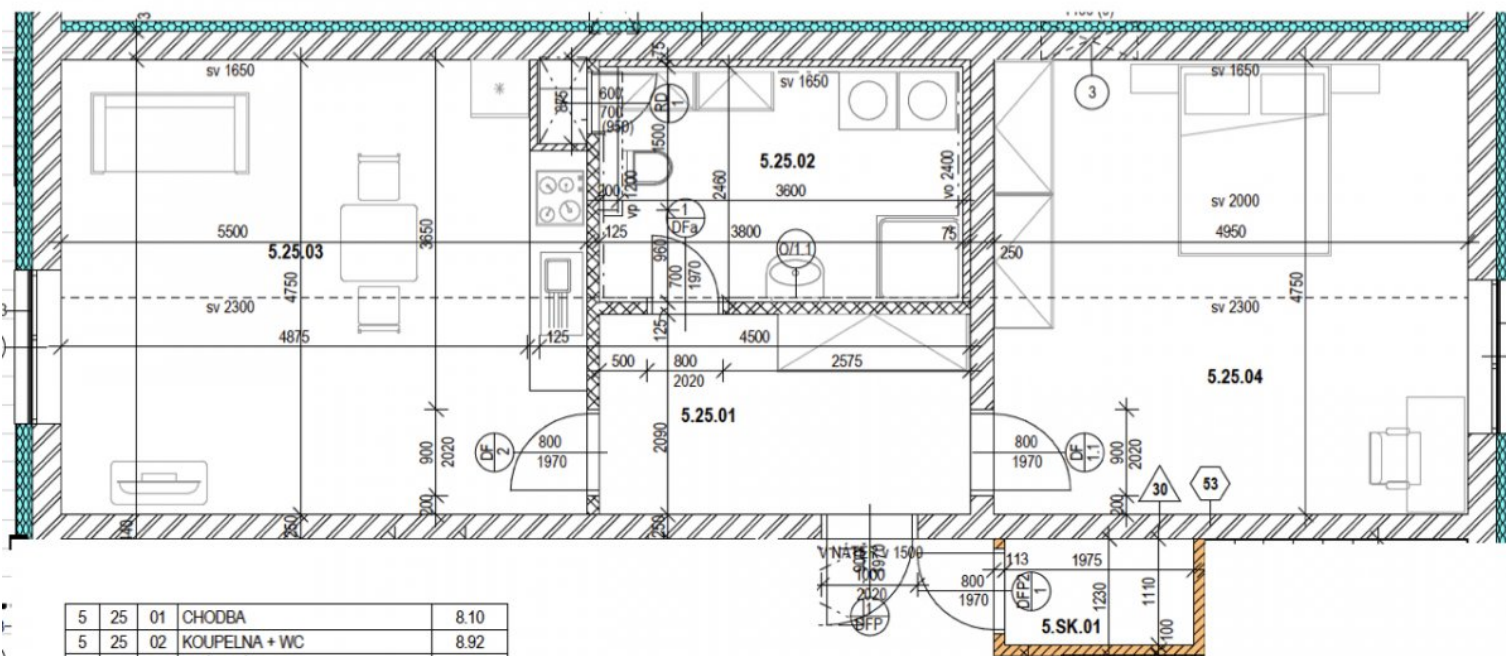

5	25	01	CHODBA	8.10
5	25	02	KOUPELNA + WC	8.92
5	25	03	OBÝVACÍ POKOJ + KK	25.56
5	25	04	LOŽNICE	23.51

5	SK	01	SKLEP	2.19
---	----	----	-------	------