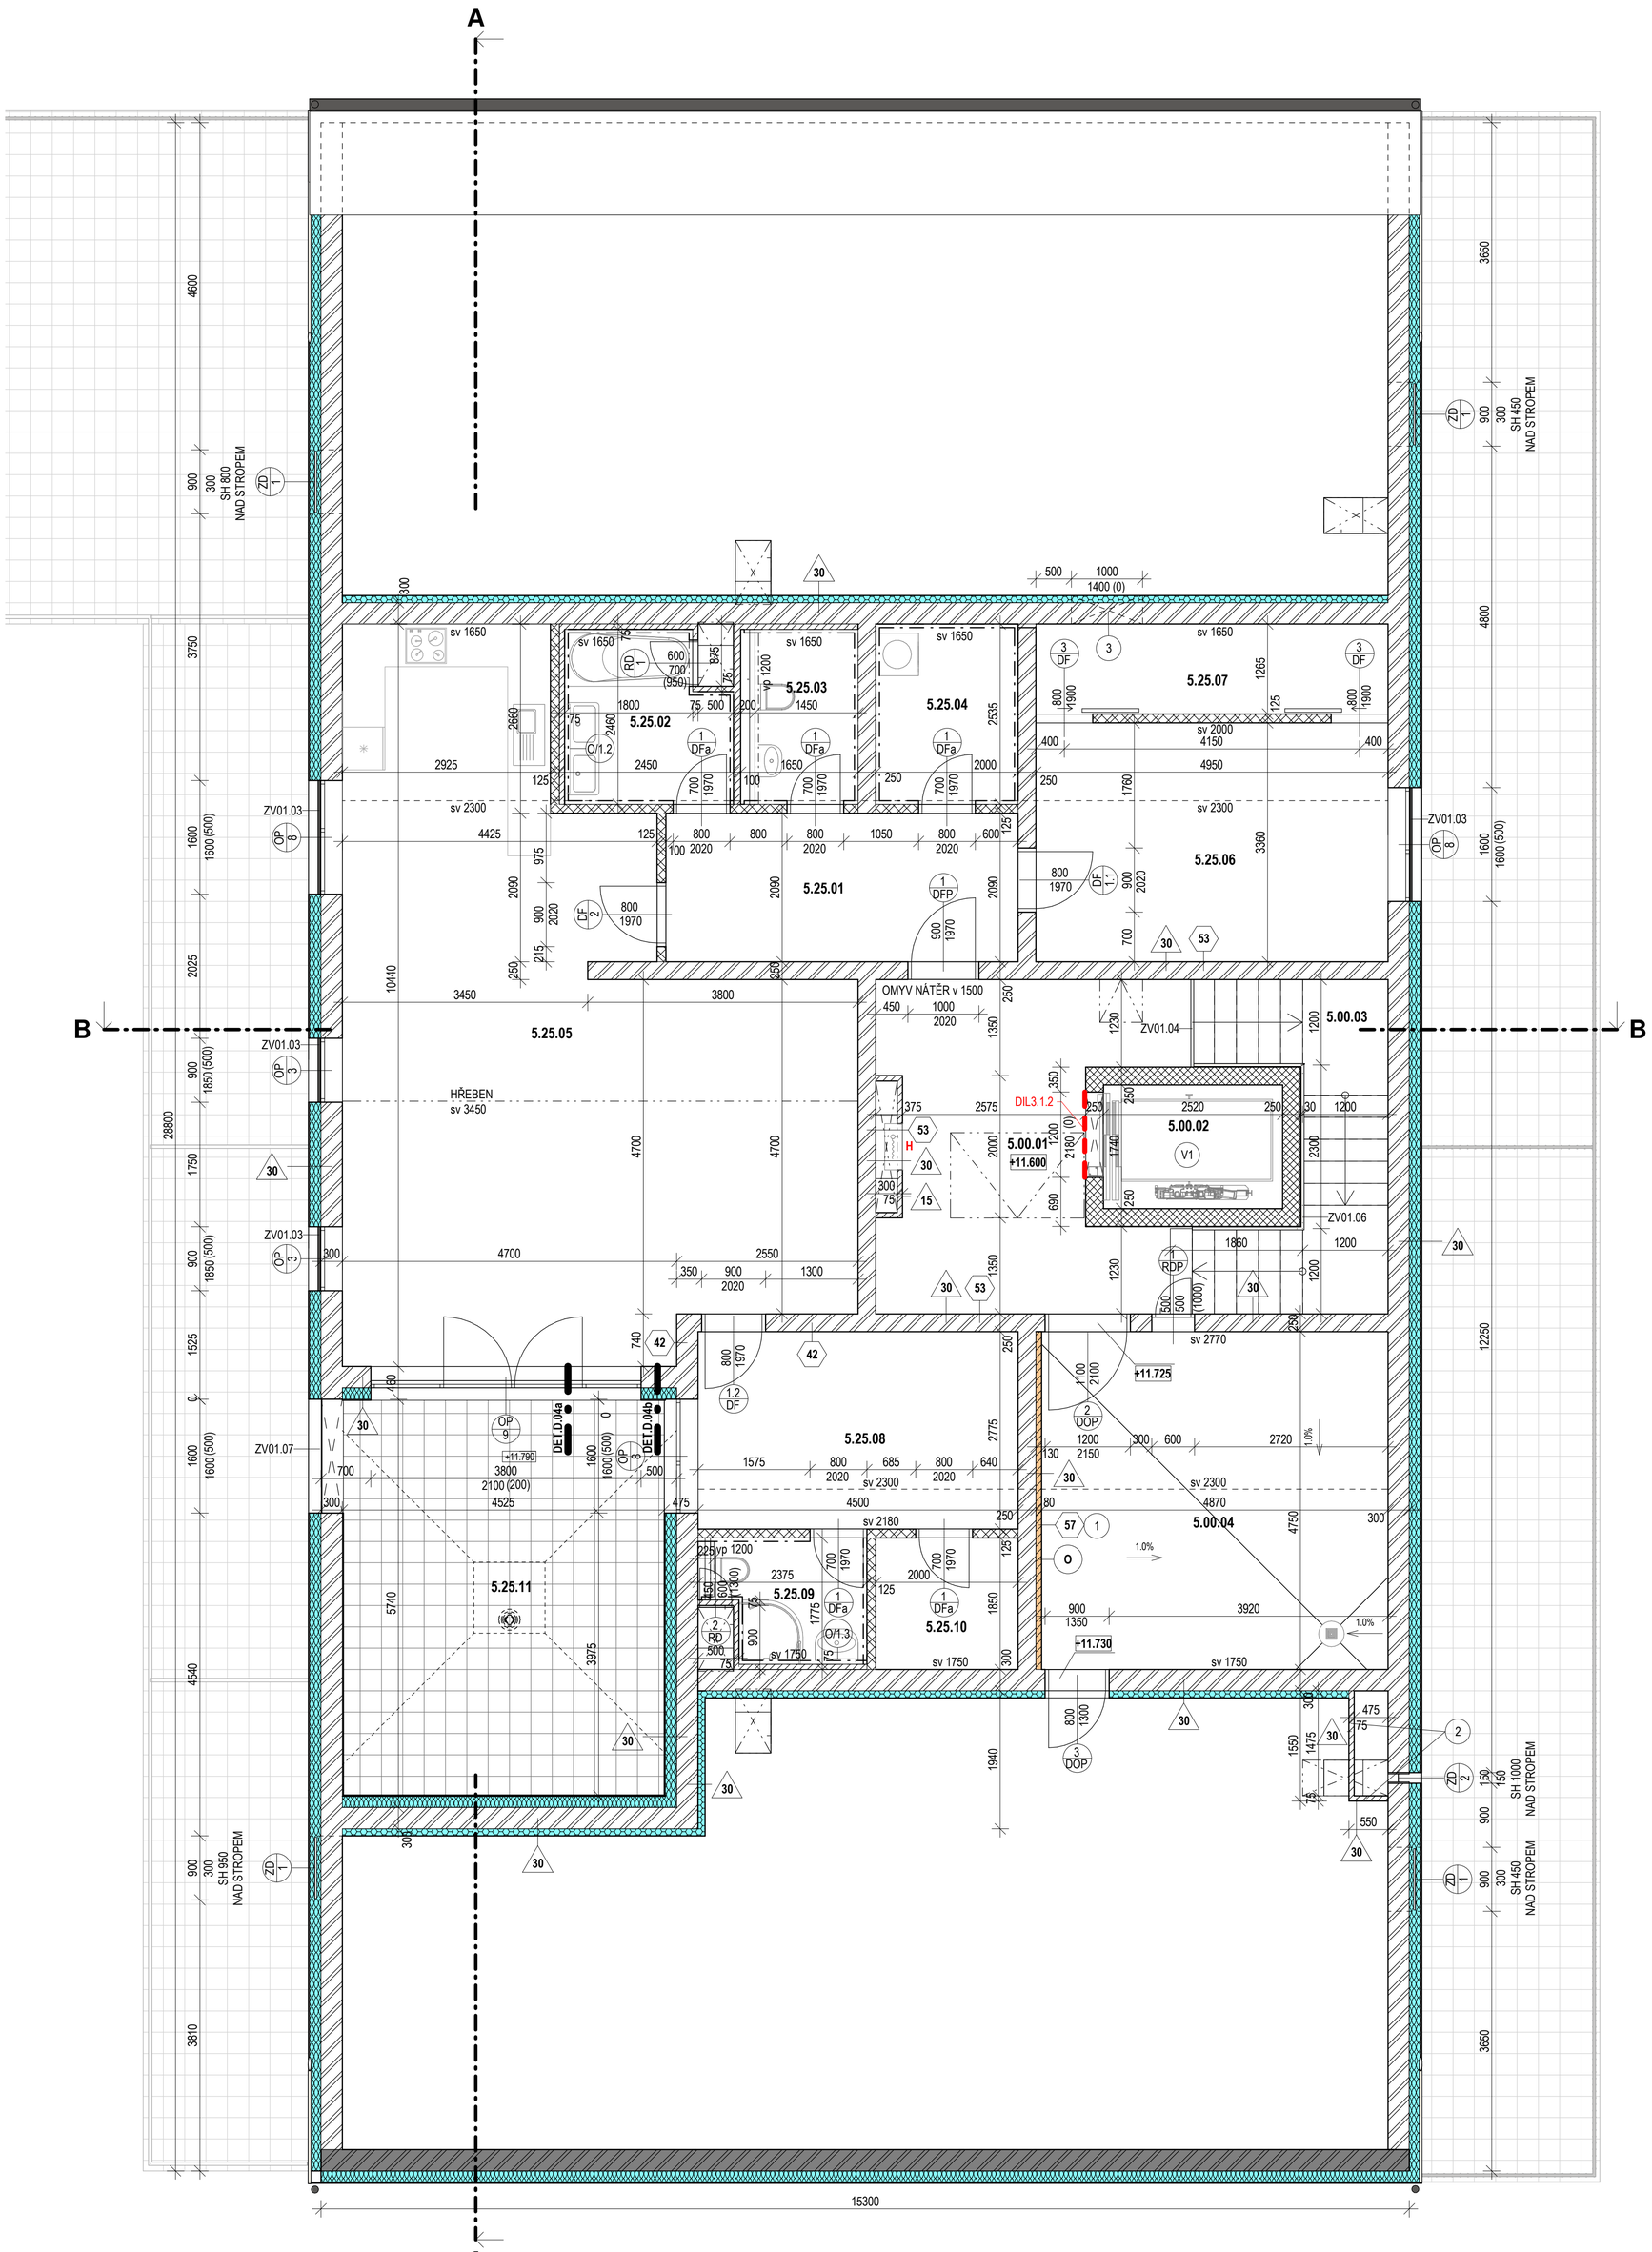

LEGENDA MÍSTNOSTÍ_PODKROVÍ

Kód			Název	Plocha [m²]	Podlaha			Stěny			Strop	
Podlaží	FJ	Místnost			Nášlapná vrstva	Kód podlahy	Kód nášlapné vrstvy	Kód omítka	Kód malba	Kód obklad	Kód omítka	Kód malba
BYT 25												
5	25	01	CHODBA	10.35	PVC VYSOKOZÁTĚŽOVÉ	NP2/100	PVC1	A1	B1			
5	25	02	KOUPELNA	4.87	KERAMICKÁ DLAŽBA	NP1/100/1	KER1			C1a		
5	25	03	WC	3.19	KERAMICKÁ DLAŽBA	NP1/100/2	KER1			C1a		
5	25	04	PRÁDELNA	4.63	KERAMICKÁ DLAŽBA	NP1/100	KER1			C1a		
5	25	05	OBÝVACÍ POKOJ + KK	55.44	PVC VYSOKOZÁTĚŽOVÉ	NP2/100	PVC1	A1	B1			
5	25	06	LOŽNICE	16.63	PVC VYSOKOZÁTĚŽOVÉ	NP2/100	PVC1	A1	B1			
5	25	07	ŠATNA	6.26	PVC VYSOKOZÁTĚŽOVÉ	NP2/100	PVC1	A1	B1			
5	25	08	POKOJ	12.49	PVC VYSOKOZÁTĚŽOVÉ	NP2/100	PVC1	A1	B1			
5	25	09	KOUPELNA + WC	3.16	KERAMICKÁ DLAŽBA	NP1/100/1	KER1			C1a		
5	25	10	ŠATNA	3.70	PVC VYSOKOZÁTĚŽOVÉ	NP2/100	PVC1	A1	B1			
5	25	11	TERASA	25.03	BETONOVÁ DLAŽBA	SC3	BET1					
SPOLEČNÉ PROSTORY												
5	00	01	CHODBA	16.81	KERAMICKÁ DLAŽBA	NP1/100/2	KER2	A1	B1, B2			
5	00	02	VÝTAHOVÁ ŠACHTA	4.38	-	-	-					
5	00	03	SCHODIŠTĚ	9.52	KERAMICKÁ DLAŽBA	-	KER4	A1	B1, B2			
5	00	04	KOTELNA	23.13	KERAMICKÁ DLAŽBA	NP1/180/1	KER3	A1	B1			
Celkový součet:				199.58								

VYSVĚTLIVKY KÓDŮ:
- KÓDY PODLAH - VIZ VÝPIS SKLADEB PODLAH A VÝPIS NÁŠLAPNÝCH VRSTEV, SKLADBY TERAS VIZ VÝKRES STŘECHA
- KÓDY POVRCHŮ STĚN A STROPŮ - VIZ TECHNICKÁ ZPRÁVA

VÝPIS DILATACÍ - PODKROVÍ

Ozn.	Materiál	Celková délka [bm]	Poznámky
DIL3.1.2	NEREZ LIŠTA	1,2	PODLAHA

LEGENDA MATERIÁLŮ

KONSTRUKCE ŽELEZOBETONOVÉ MONOLITICKÉ - VIZ ČÁST D.1.2 STAVEBNĚ KONSTRUKČNÍ ŘEŠENÍ
- viditelné povrchy pohledový beton
- požadavky na kvalitu: VIZ TECHNICKÁ ZPRÁVA A ČÁST D.1.2 STAVEBNĚ KONSTRUKČNÍ ŘEŠENÍ

KONSTRUKCE Z VODOSTAVEBNÍHO BETONU - VIZ ČÁST D.1.2 STAVEBNĚ KONSTRUKČNÍ ŘEŠENÍ
-požadavky na kvalitu: VIZ TECHNICKÁ ZPRÁVA A ČÁST D.1.2 STAVEBNĚ KONSTRUKČNÍ ŘEŠENÍ

STĚNY Z KERAMICKÝCH TVÁRNIC BROUŠENÝCH P15 NA TENKOVRSTVOU MALTU TŘÍDY M10 V SYSTÉMU, PŘEKLADY V SYSTÉMU VČETNĚ VYZTUŽENÍ
uložení překladů v místě bet.stěn na ocel. profil L100/100 kotvený chem. kotvami

VNITŘNÍ NENOSNÉ PŘÍČKY Z KERAMICKÝCH TVÁRNIC P10 NA MALTU TŘÍDY M5, PŘEKLADY V SYSTÉMU VČETNĚ VYZTUŽENÍ
uložení překladů v místě bet.stěn na ocel. profil L100/100 kotvený chem. kotvami

PŘÍČKY, PŘIZDÍVKY Z PÓROBETONOVÝCH TVÁRNIC NA MALTU V SYSTÉMU, PŘEKLADY V SYSTÉMU
uložení překladů v místě bet.stěn na ocel. profil L100/100 kotvený chem. kotvami

ZDIVO Z BETONOVÝCH SKOŘEPINOVÝCH TVÁRNIC (VÝTAHOVÁ ŠACHTA - PROLÉVANÉ BETONEM C20/25), PŘEKLADY Z TVAROVEK V SYSTÉMU VČETNĚ VYZTUŽENÍ SLOUPŮ A VĚNCŮ

TEPELNÁ IZOLACE Z PĚNOVÉHO POLYSTYRENU (EPS)
- požadavky na vlastnosti: VIZ TECHNICKÁ ZPRÁVA

TEPELNÁ IZOLACE Z MINERÁLNÍ VATY
- požadavky na vlastnosti: VIZ TECHNICKÁ ZPRÁVA

ODKAZY

37 POŽADAVEK NA VZDUCHOVOU NEPRŮZVUČNOST (R'w) S AKUSTICKÝM UTĚSNĚNÍM U STROPNÍ A STŘEŠNÍ KONSTRUKCE

45 POŽADAVEK NA PROTIPOŽÁRNÍ ODOLNOST S POŽÁRNÍM UTĚSNĚNÍM U STROPNÍ A STŘEŠNÍ KONSTRUKCE

O PŘEDSTĚNA - JEDNOSTRANNÉ OPLÁŠTĚNÍ Z SDK NA OCEL. RASTR VČ. RÁMŮ A VÝZTUH PRO UCHYCENÍ VÝROBKŮ (ZAŘIZOVACÍ PŘEDMĚTY, RADIÁTORY, VEST. NÁBYTEK APOD.)

V1 OSOBNÍ VÝTAH VIZ PS-NT102.1 OSOBNÍ VÝTAH

1 VZDUCHOVÁ NEPRŮZVUČNOST SLOŽENÉ STĚNY (ZDĚNÁ + SDK PŘESTĚNA) MIN R'w = 57dB, PŘEDSTĚNA: 1x SDK OPLÁŠTĚNÍ + MINERÁLNÍ VATA TL. 40mm

2 ŠACHTA S PLYNEM - OBEZDĚNÍ PROTIPOŽÁRNÍ ODOLNOST EI 30

3 MONTÁŽNÍ OTVOR 1 x 1,4 m - PO PROVEDENÍ VŠECH PRACÍ V PROSTORU PODKROVÍ ZAZDÍT

4 LINIOVÝ ODVODŇOVACÍ ŽLAB VIZ ČÁST D.1.4 TECHNIKA PROSTŘEDÍ STAVEB - ZDRAVOTNĚ TECHNICKÉ INSTALACE

5 VODOROVNÉ DOPRAVNÍ ZNAČENÍ, SVISLÉ DOPRAVNÍ ZNAČENÍ, LEMOVÁNÍ SLOUPŮ (V. 2,4m) A PRŮVLAKŮ - VIZ IO-03

6 EL. POJISTKOVÉ SKŘÍŇĚ

POZNÁMKY

1. VÝROBNÍ DOKUMENTACI PŘEDLOŽIT PŘED ZAHÁJENÍM PRACÍ K ODSOUHLASENÍ TECHNICKÉMU DOZORU
2. OTVORY KÓTOVÁNY SKLADEBNĚ

SOUŘADNICOVÝ SYSTÉM - JTSK
VÝŠKOVÝ SYSTÉM - Bpv
±0,000 = 593,50

GEN. PROJEKTANT	SANTIS a.s., Brněnská 126/38, 591 01 Žďár nad Sázavou, tel.: 566 697 371, email: santis@ateliersantis.cz			
VEDOUCÍ ARCHITEKT	Ing. arch. Martin Zezula	tel.: 725 837 519	e-mail:	zezula@ateliersantis.cz
HL. INŽ. PROJEKTU	Ing. Martin Jun	tel.: 606 722 471	e-mail:	jun@ateliersantis.cz
VYPRACOVAL	Ing. Martin Jun	tel.: 606 722 471	e-mail:	jun@ateliersantis.cz
KONTROLOVAL	Ing. Zdeněk Tulis		e-mail:	tulis@ateliersantis.cz

INVESTOR	STAREDO s.r.o., Maršovská 1358, 592 31 Nové Město na Moravě		
ZASTOUPENÝ	Ing. Zdeněk Kutra		
KONTAKTNÍ OSOBA	Ing. Zdeněk Kutra	tel.: 724 143 323	e-mail: kutra@staredo.cz

KRAJ	Vysočina	OBEC	Nové Město na Moravě
KRAJSKÝ ÚŘAD	Jihlava	STAVEBNÍ ÚŘAD	Nové Město na Moravě

NÁZEV STAVBY
BYTOVÝ DŮM POD NEMOCNICÍ V NOVÉM MĚSTĚ NA MORAVĚ

STAVEBNÍ OBJEKT	SO - 01 BYTOVÝ DŮM
ČÁST	D.1.1 - ARCHITEKTONICKO-STAVEBNÍ ŘEŠENÍ (ASŘ)

building information modeling

NÁZEV VÝKRESU			MĚŘÍTKO	STUPEŇ PD
PŮDORYS PODKROVÍ			1 : 50	DPS
ČÍSLO ZAKÁZKY	ČLENĚNÍ DOKUMENTACE	DATUM VYDÁNÍ	Č. VÝKRESU	Č. REVIZE
2020/06	D.1 - STAVEBNÍ A INŽENÝRSKÉ OBJEKTY	8.1.2021	AS2.6	